

Proyecto de aparcamiento subterráneo

Previsión de cargas

Alumbrado:


- Alumbrado ordinario
- Alumbrado de emergencia
- Alumbrado de señalización

Sistema contra incendios:

- Equipo de presión para mangueras y rociadores
- Central de alarma
- Circuito de detección y sensores
- Ventiladores y extractores de humos

Otros usos:

- Circuito cerrado de TV
- Automatismos de barreras
- Sistema de megafonía
- Ascensor

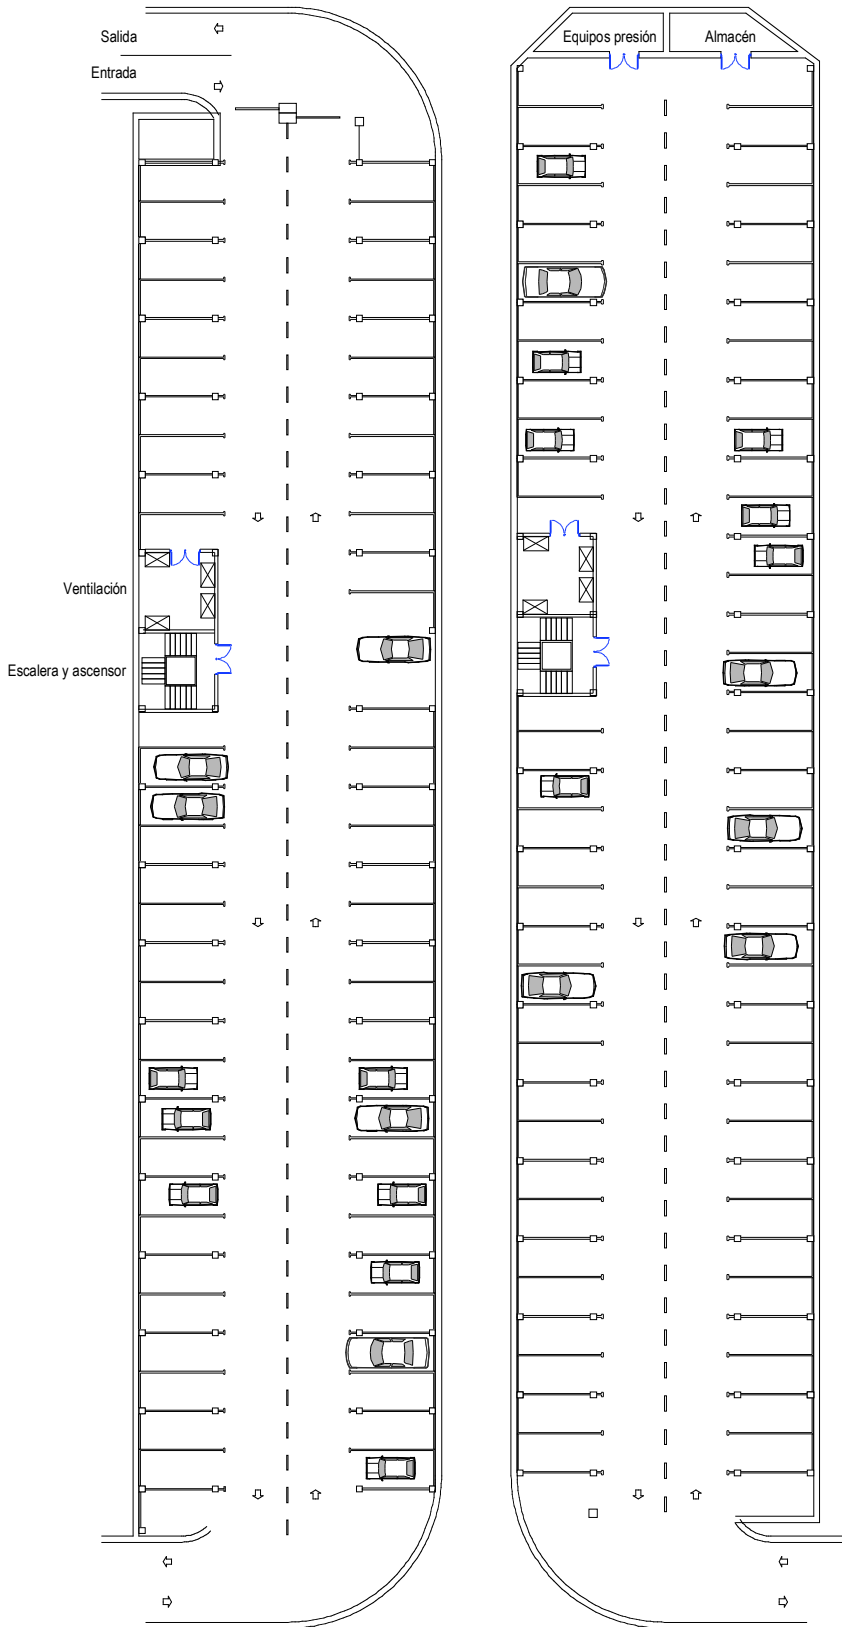

SÓTANO 1

SÓTANO 2

PROYECTO DE APARCAMIENTO SUBTERRÁNEO
PARA 141 PLAZAS

AVDA. FERNANDO BALLESTEROS, 12 - BÉJAR -
Promotor: EXCMO. AYUNTAMIENTO - ETSII

DISTRIBUCIÓN EN PLANTA

Escala	Plano
1 : 500	1